



ТҰРАҚТЫ ЖЕР ПАЙДАЛАНУ
ҚҰҚЫҒЫН БЕРЕТІН

АКТ

НА ПРАВО ПОСТОЯННОГО
ЗЕМЛЕПОЛЬЗОВАНИЯ

№ 0169402

Жер учаскесінің кадастрлық нөмірі: **02-040-004-731**

Жер учаскесіне тұрақты жер пайдалану құқығы

Жер учаскесінің алаңы: **0,5843 га**

Жердің санаты: **Елді мекендердің жерлері (қалалар, поселкелер және ауылдық елді мекендер)**

Жер учаскесін нысаналы тағайындау:

"Хромтау аудандық білім, дене шынықтыру және спорт бөлімі" ММ-нің №6 "Ақкөгершін" мектепке дейінгі ұйымы"

мемлекеттік коммуналдық қазыналық кәсіпорынын орналастыру және қызмет көрсету

Жер учаскесін пайдаланудағы шектеулер мен ауыртпалықтар: **жоқ**

Жер учаскесінің бөлінуі: **бөлінеді**

Кадастровый номер земельного участка: **02-040-004-731**

Право постоянного землепользования на земельный участок

Площадь земельного участка: **0,5843 га**

Категория земель: **Земли населенных пунктов (городов, поселков и сельских населенных пунктов)**

Целевое назначение земельного участка:

размещение и обслуживание Государственного коммунального казенного предприятия "Дошкольная организация №6 "Ақкөгершін" государственного учреждения "Хромтауский районный отдел образования, физической культуры и спорта"


Ограничения в использовании и обременения земельного участка: **нет**

Делимость земельного участка: **делимый**

№ 0169402

Жер учаскесінің ЖОСПАРЫ План земельного участка

Учаскенің мекенжайы, мекенжайының тіркеу коды (ол бар болған кезде): **Ақтөбе облысы, Хромтау ауданы, Хромтау қаласы, Алипов көшесі, 1 А**
Адрес, регистрационный код адреса (при его наличии) участка:
Актюбинская область, Хромтауский район, город Хромтау, улица Алипова, 1 А

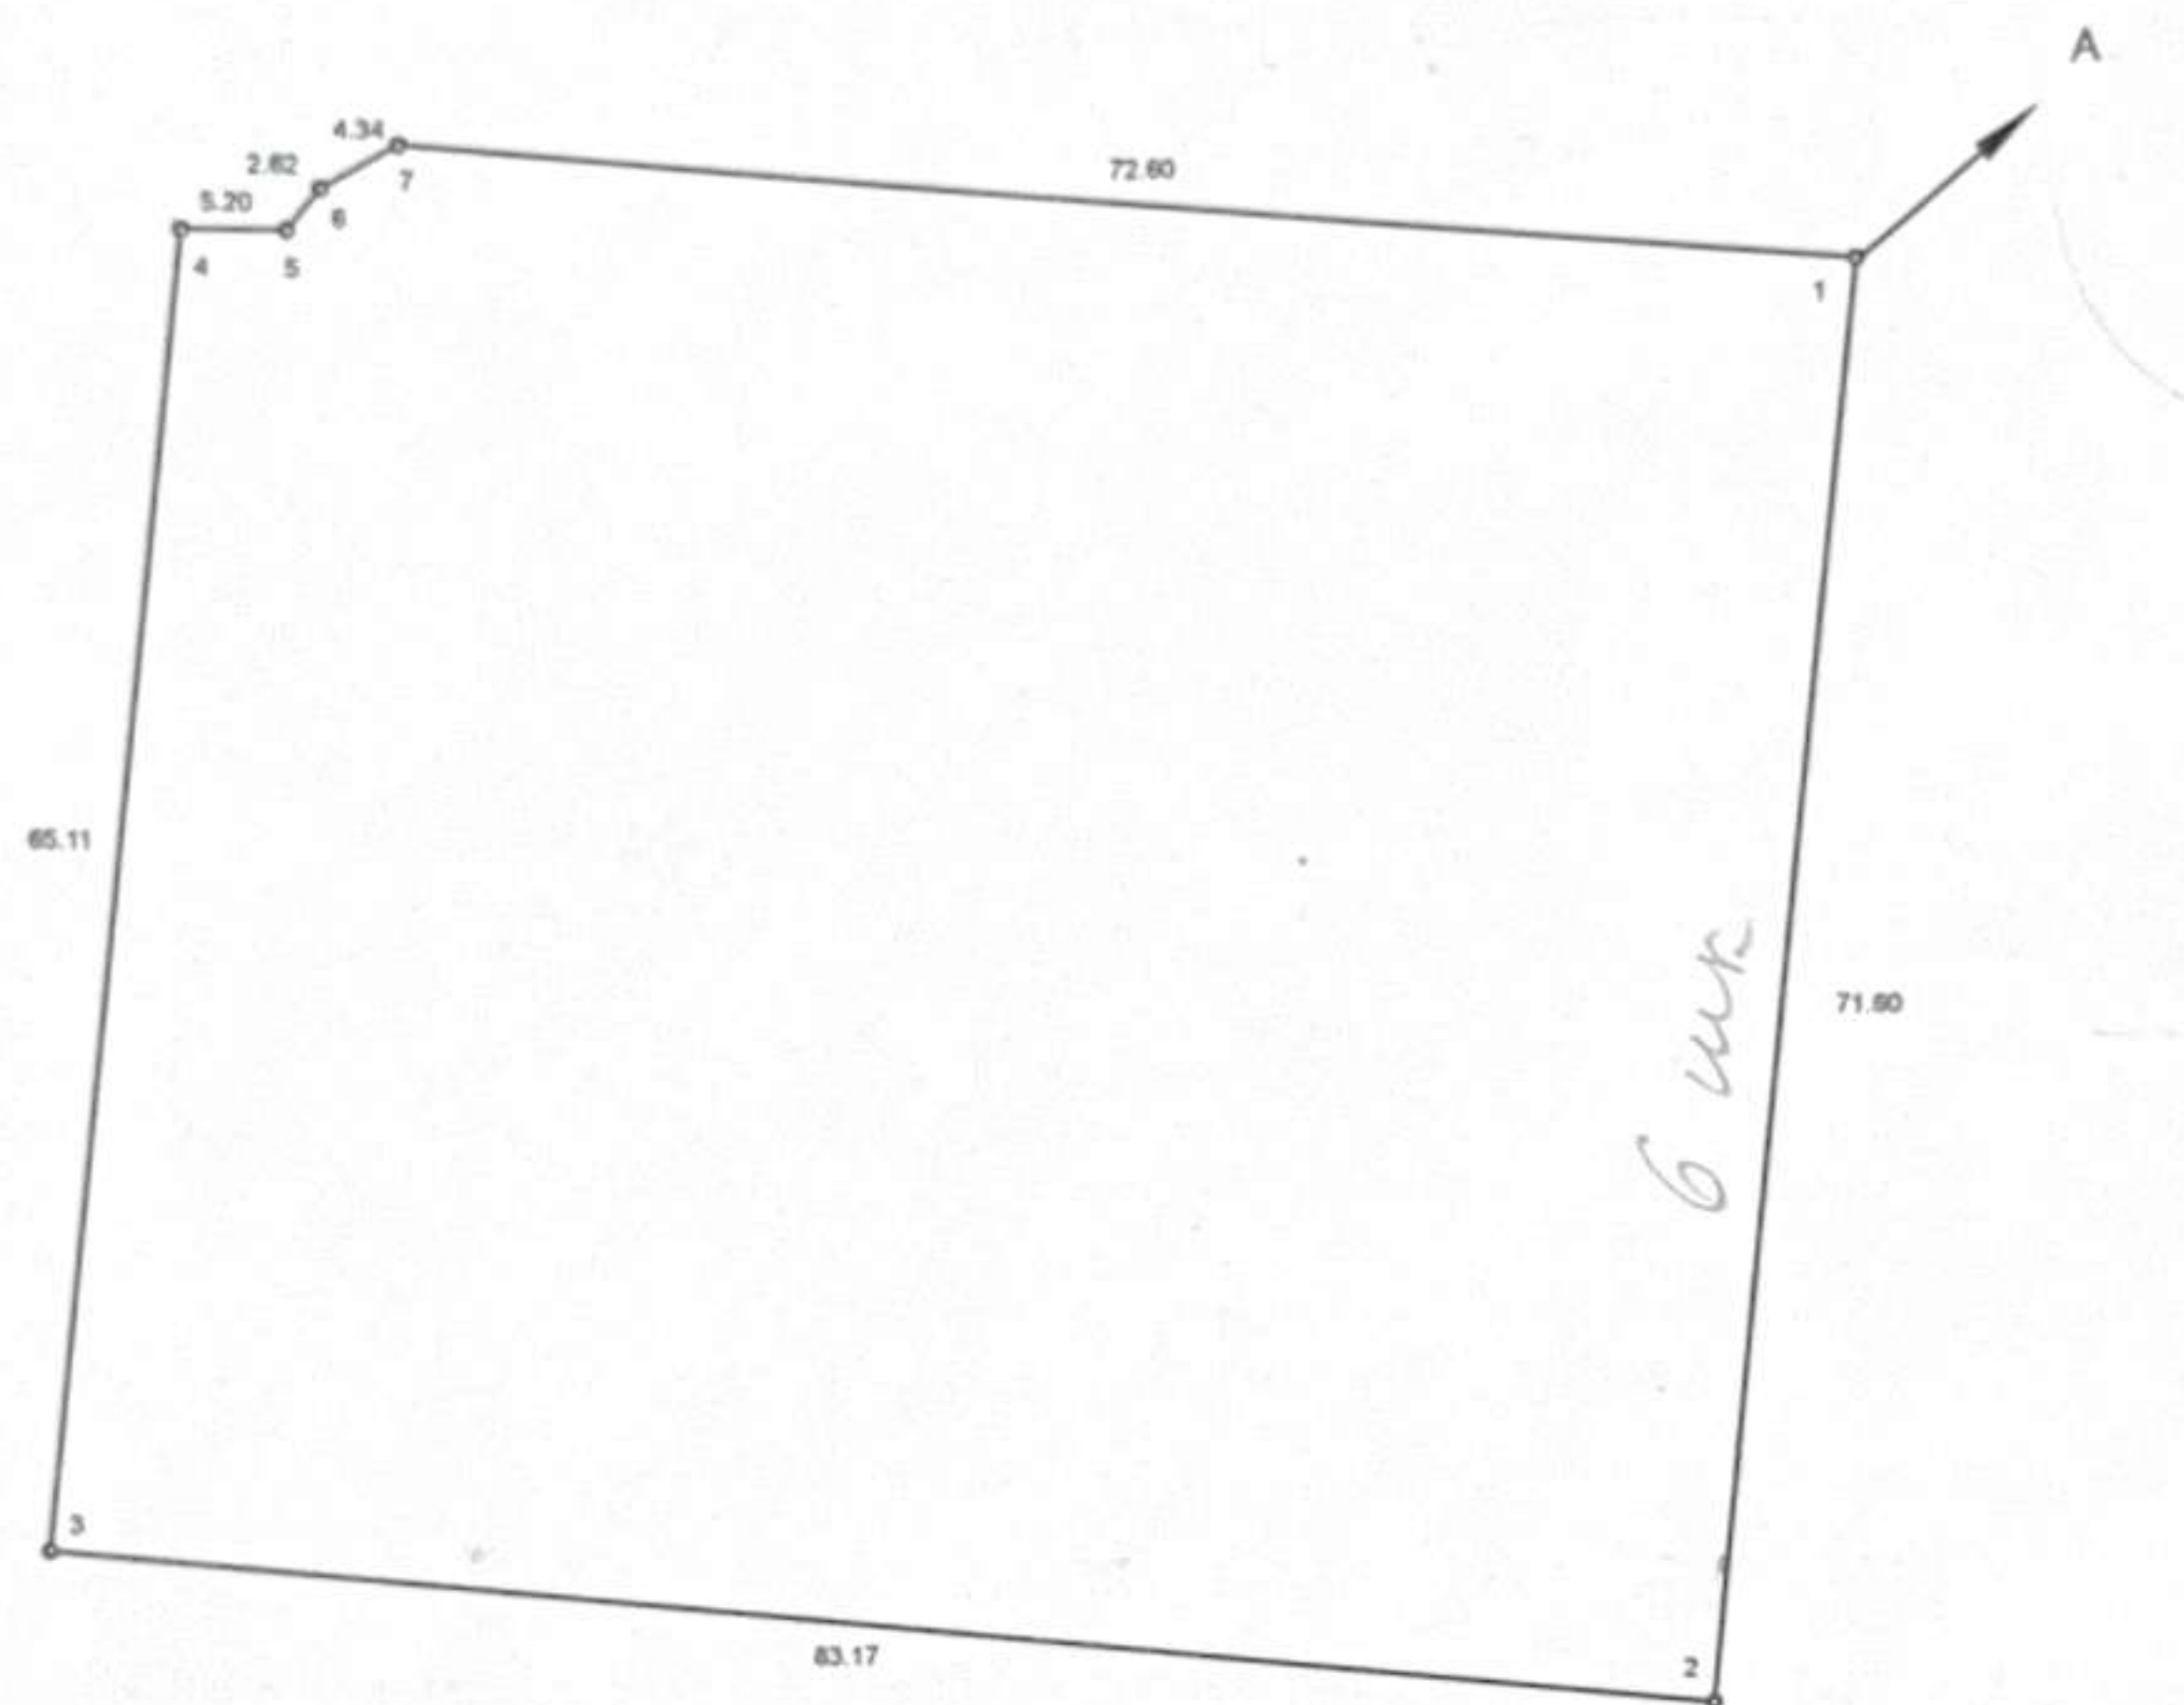

Шектесу учаскелерінің кадастрлық нөмірлері (жер санаттары)
А-дан А-ға дейін Хромтау ауданы, Хромтау қаласының жерлері

Кадастровые номера (категории земель) смежных участков
от А до А земли города Хромтау, Хромтауского района

МАСШТАБ 1:1000

Жоспар шегіндегі бөтен жер учаскелері
Посторонние земельные участки в границах плана

Жоспар дағы № на плане	Жоспар шегіндегі бөтен жер учаскелерінің кадастрлық нөмірлері Кадастровые номера посторонних земельных участков в границах плана	Алаңы, га Площадь, га
	ЖОҚ нет	

Осы актіні "АқтөбежерҒӨО" ЕМК Хромтау аудандық ЖКФ жасалды
 Настоящий акт изготвлен Хромтауским районным ЗКФ ДГП "АктюбНПЦзем"



Г. Жанабаева

қолы, подпись

М.П. 08 20 12 ж/г

Осы актіні беру туралы жазба жер учаскесіне меншіктік құқығын, жер
 пайдалану құқығын беретін актілер жазылатын Кітапта № 17117 болып
 жазылды

Қосымша: жоқ

Запись о выдаче настоящего акта произведена в Книге записей актов
 на право собственности на земельный участок, право землепользования
 за № 17117

Приложение: нет

М.О.

М.П.

"Хромтау аудандық жер қатынастары бөлімі" ММ бастығы
 Начальник ГУ "Хромтауский районный отдел земельных отношений"



А. Сасырауов

қолы, подпись

20__ ж/г

Шектесулерді сипаттау жөніндегі ақпарат жер учаскесіне сәйкестендіру
 құжатын дайындаған сәтте күшінде

Описание смежеств действительно на момент изготовления
 идентификационного документа на земельный участок